

СХЕМА МОЩЕНИЯ ТЕРРИТОРИИ ХОЛДИНГА "АЛТАЙСКИЕ КАРЬЕРЫ"
 ПО АДРЕСУ: Г. БАРНАУЛ, УЛ. КУЛАГИНА, 12



Плитка тротуарная "Брусчатка 60"

Классический серый	209 м ²
"Черная ночь"	13 м ²

Бордюрный камень

БР-100-20-8 серый	114 шт
-------------------	--------



200 × 100 мм

Толщина

40, 60, 80 мм

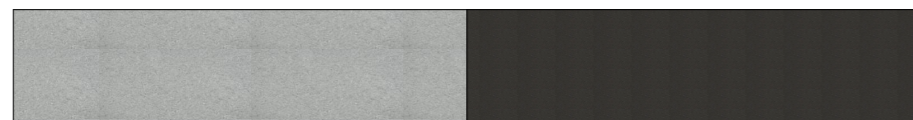


					Схема мощения территории холдинга "Алтайские карьеры" по адресу: г. Барнаул, ул. Кулагина, 12		ООО "БКЖБИ № 1 им. В. И. Мудрика"		
Изм.	Лист.	№ докум.	Подпись	Дата	Схема мощения Спецификация	Стадия	Лист	Листов	
	Разраб.	Боярина А.А.		19.05.2022			1	1	
	Пров.								
						